


# 1階<藤波>平面図

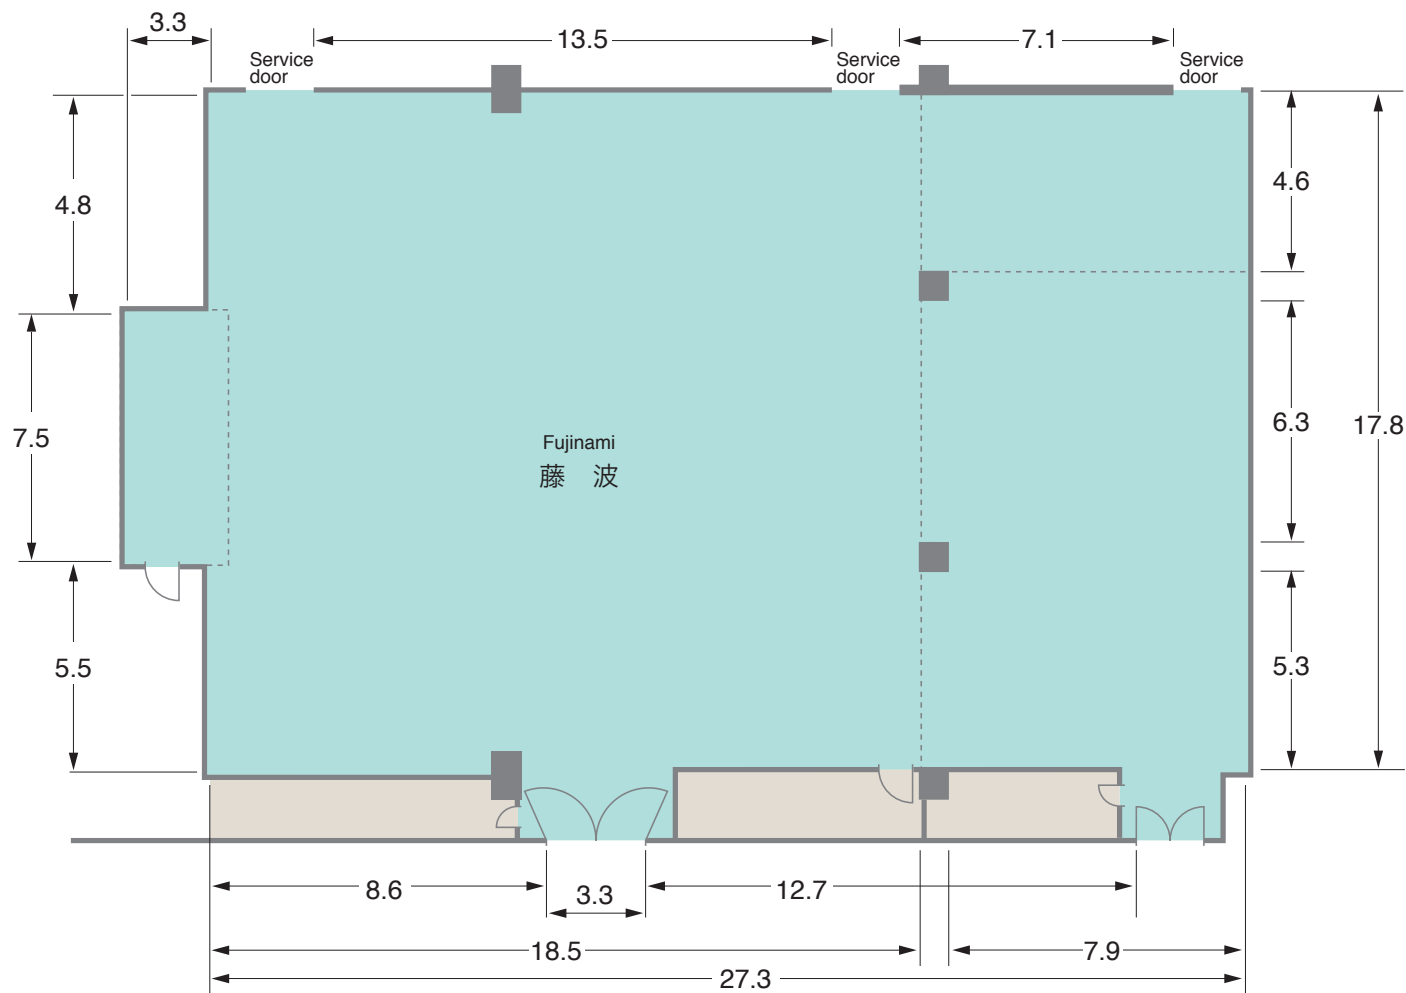

## 主要設備

調光装置

音響装置

BGM装置

固定ライトボタン

予備電源設備

面積：500m<sup>2</sup> (150坪) / ロビー：150m<sup>2</sup> (45坪)

ホテルパシフィック東京

TEL (03) 3445-6711

〒108-8567 東京都港区高輪3-13-3 (品川駅高輪口正面)